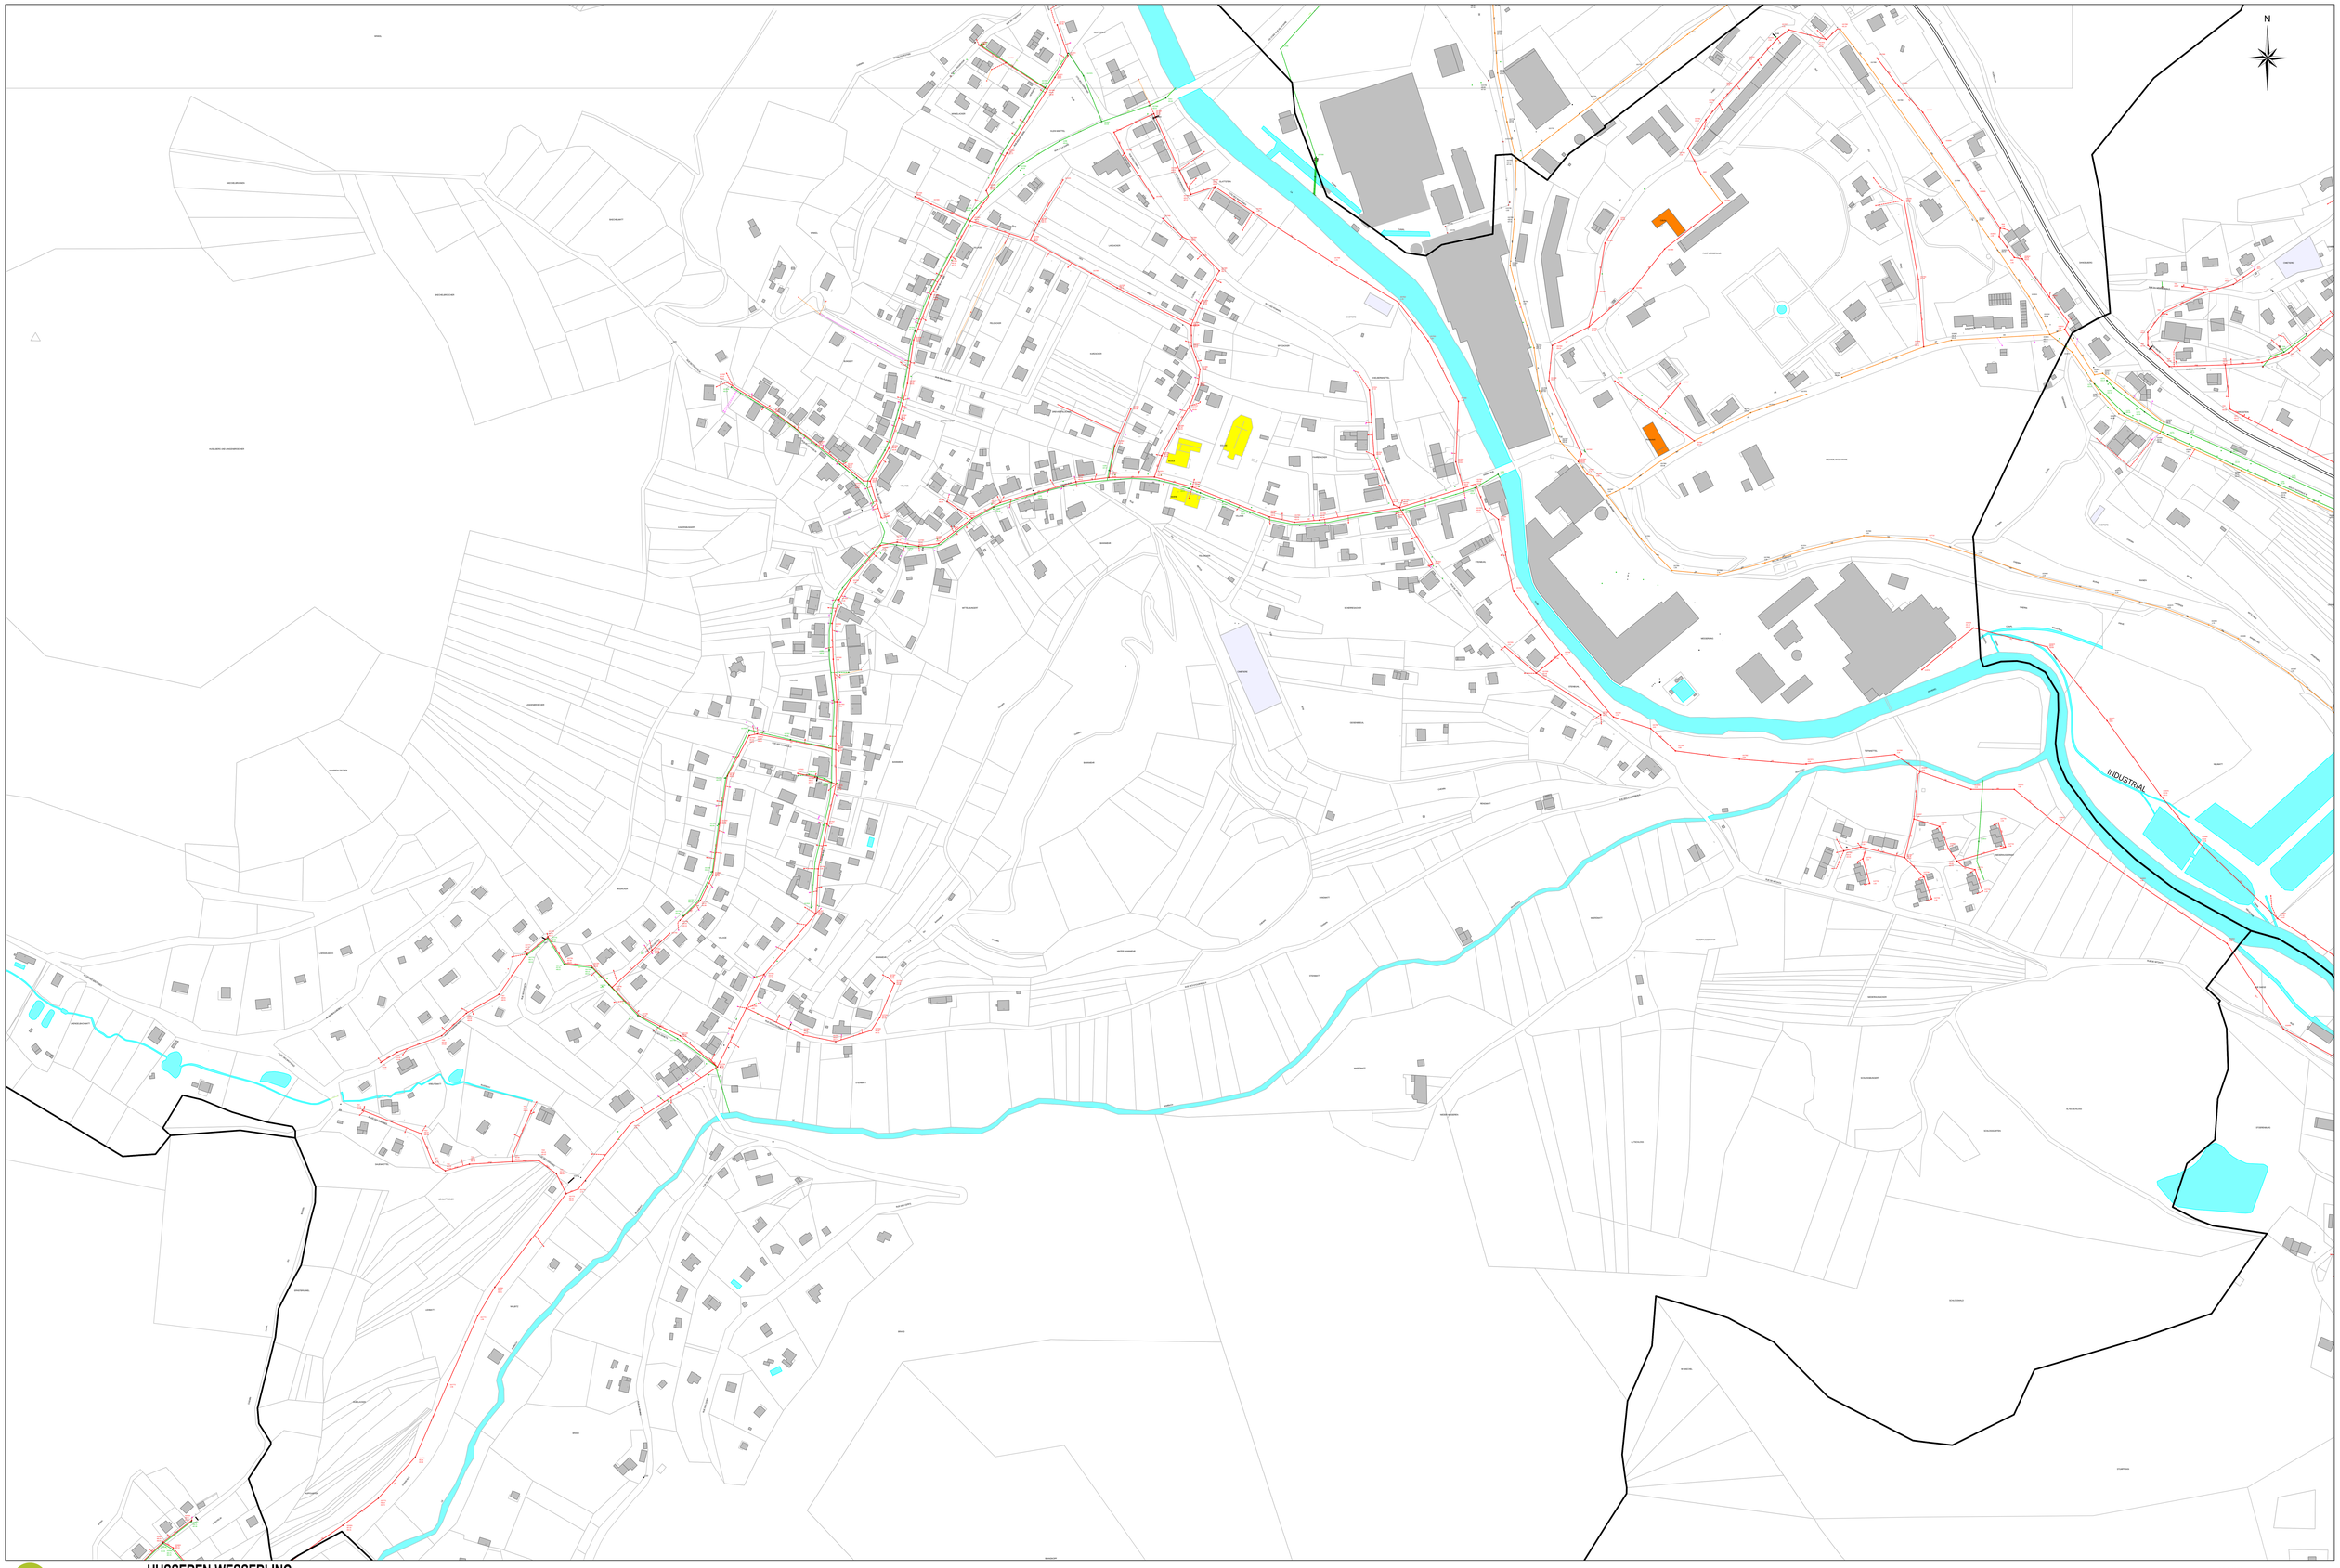

HUSSEREN-WESSERLING

Echelle 1/1500
Edition du 22/02/2016
Système Lambert 93

Les documents de renseignements sur les canalisations sont fournis à titre purement indicatif, et ne sauraient engager la responsabilité de la « CHAMBRE DES EAUX » en cas d'erreur ou d'omission.